



MARKTGEMEINDE ZIRL

Bezirk Innsbruck-Land

Marktgemeinde Zirl, Bühelstraße 1, 6170 Zirl

Abt. Bauamt & Infrastruktur
Ing. Walter Würtenberger
+43 5238/54001 - 132
marktgemeinde@zirl.gv.at

Verfahren:
D/20239/2019
A/3306/2019
02.12.2019

KUNDMACHUNG EX – und INKAMERIERUNGSBESCHLUSS

Der Gemeinderat der Marktgemeinde Zirl hat in seiner Sitzung am 29.05.2019 unter Pkt. 6.2 beschlossen:

„Der Gemeinderat der Marktgemeinde Zirl stimmt dem Grundtausch zwischen den beiden Grundstücken 2315/10 und 2315/13 mit Gst. Nr. 2315/1 (Exkamerierung) und der Ablöse zu den üblichen Bedingungen gemäß Vermessungsplan der Fa. NECON zu Plannummer „GZl. 6009-1“ zu. Gleichzeitig werden die 2 Teilflächen, welche die Gemeinde übernimmt, ins öffentl. Gut in EZ 734 übertragen (Inkamerierung).“

Wer sich durch diesen Beschluss in seinen Rechten verletzt fühlt, kann innerhalb der Kundmachungsfrist beim Gemeindeamt Zirl schriftlich Aufsichtsbeschwerde erheben.

Mit freundlichen Grüßen
Marktgemeinde Zirl


Der Bürgermeister
Mag. Thomas Öfner

Angeschlagen am:	03.12.2019
Abzunehmen am:	18.12.2019
Abgenommen am:	



Dieses Dokument wurde von Thomas Öfner elektronisch gefertigt und amtssigniert.
Informationen zur Prüfung finden Sie unter: www.zirl.at

Signatur aufgebracht am 02.12.2019

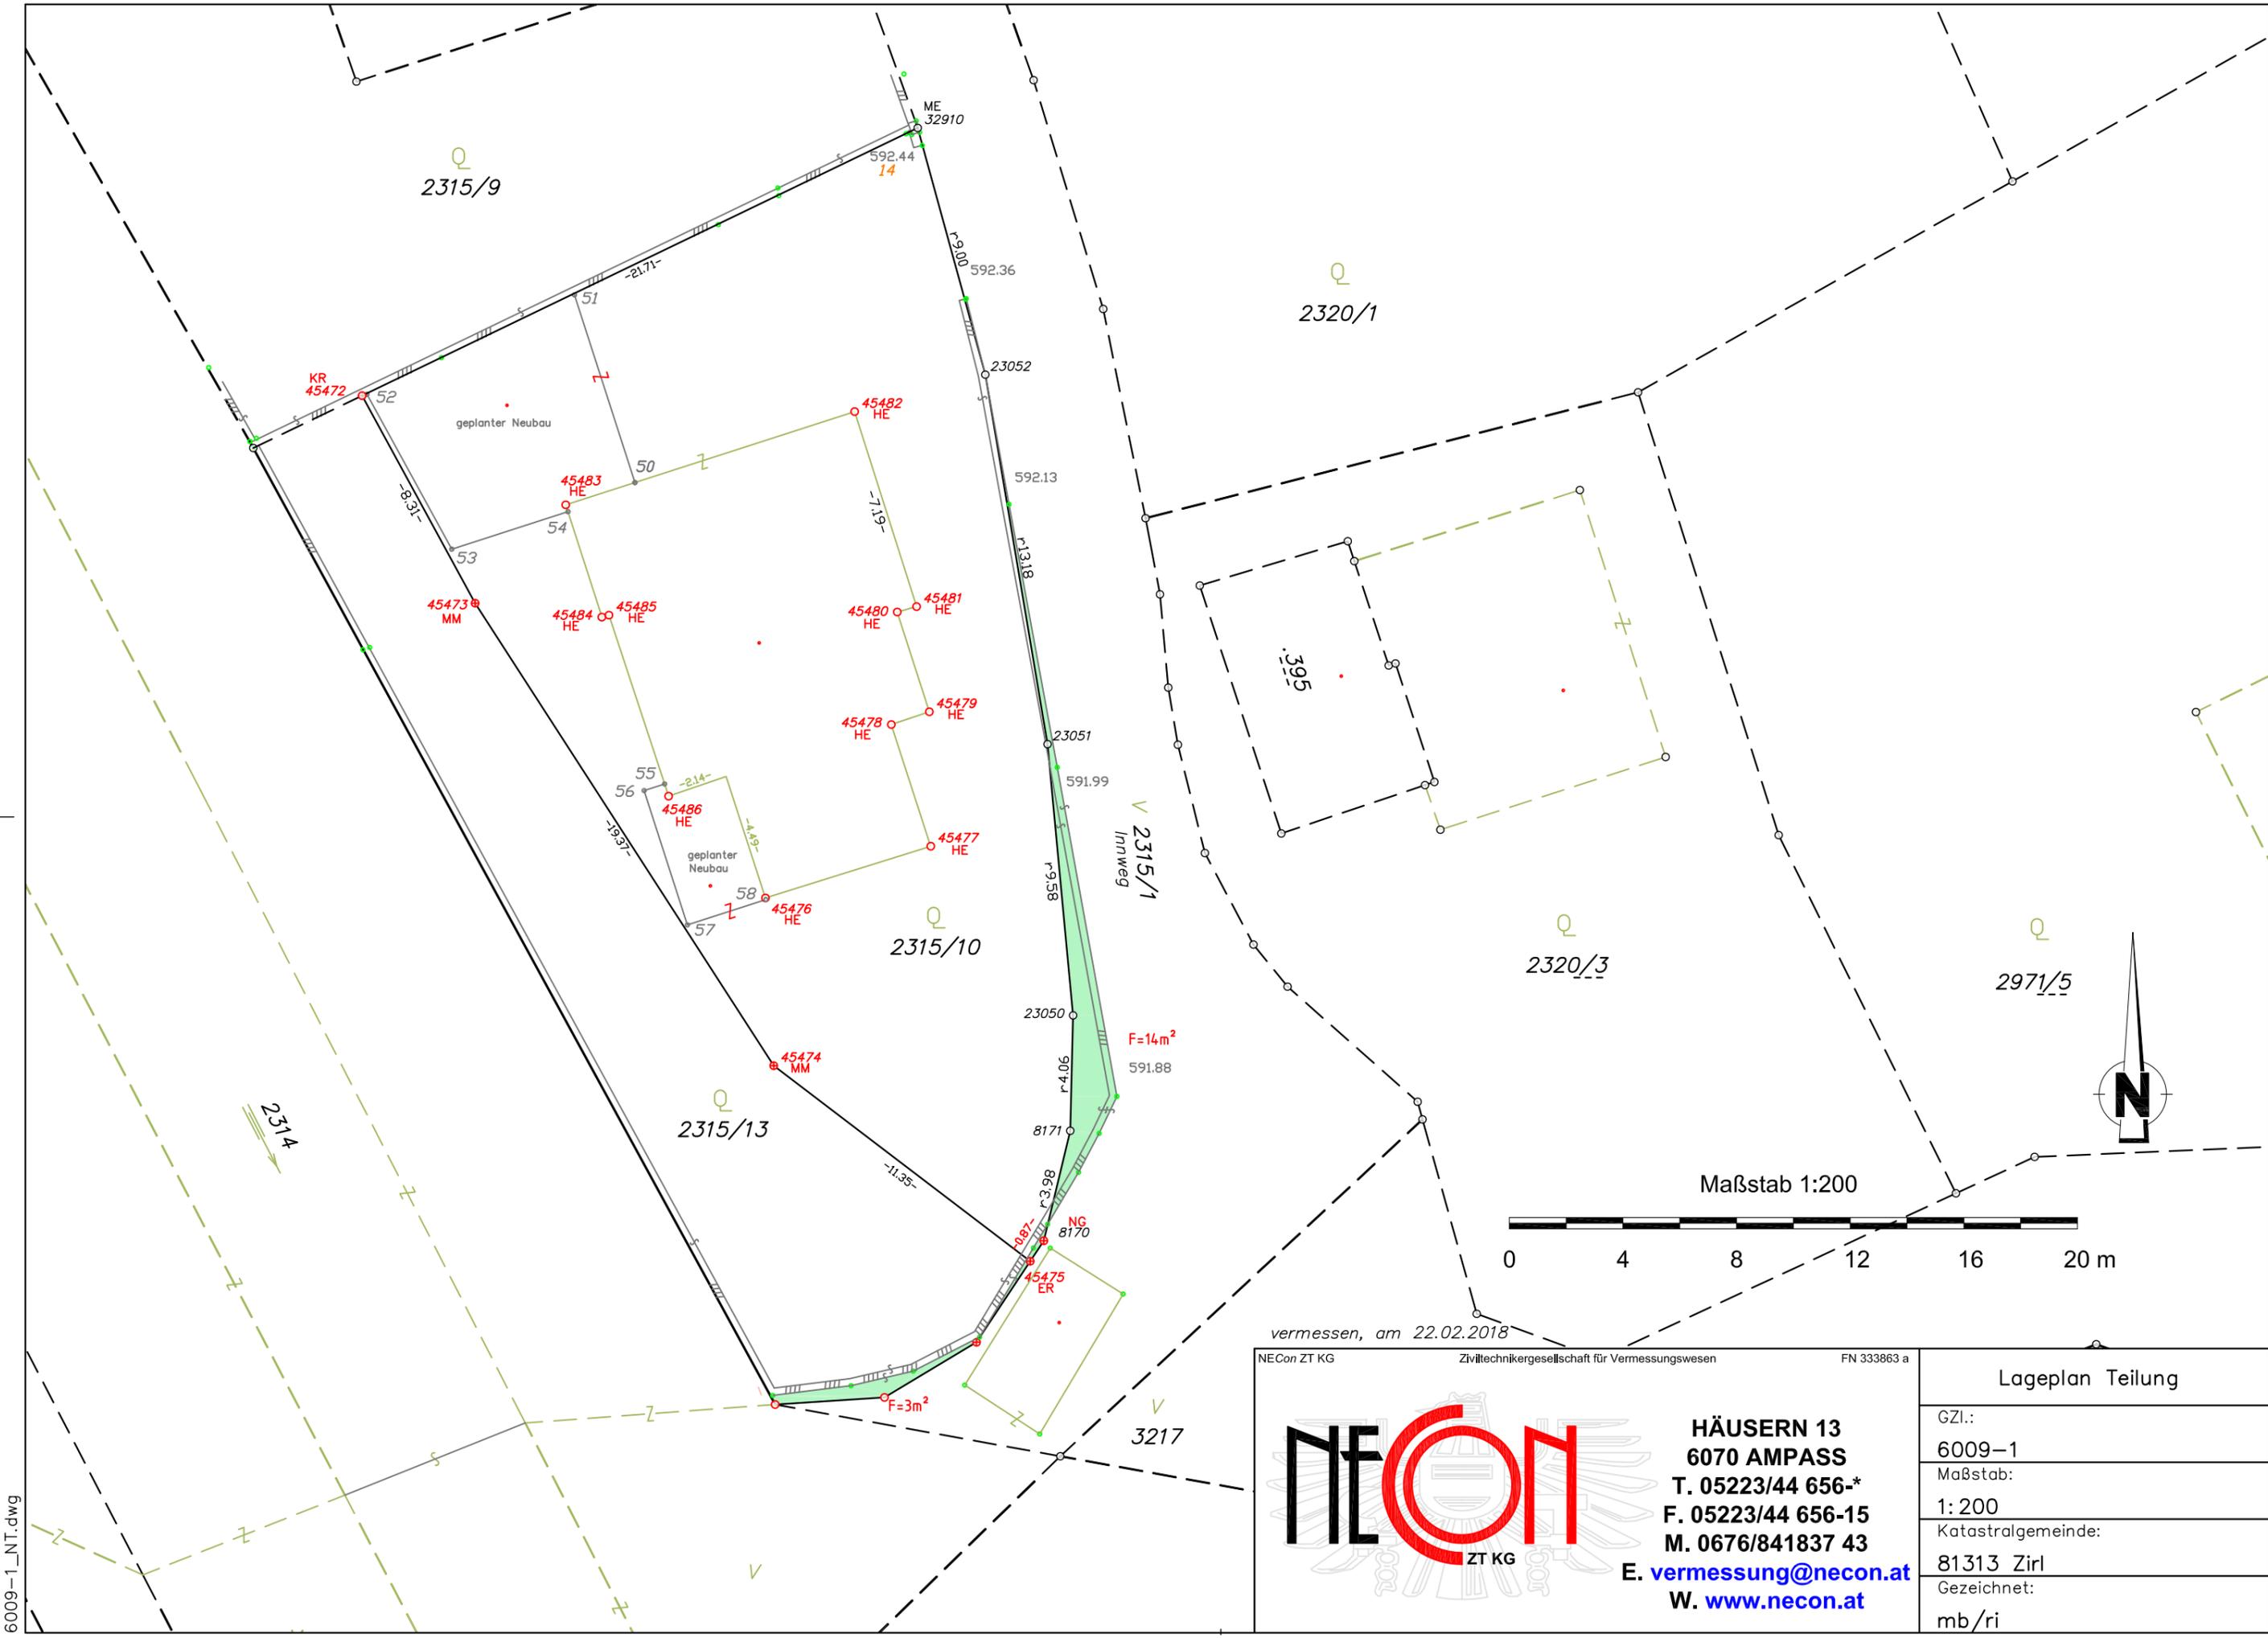

6009-1_NT.dwg

vermessen, am 22.02.2018

NECon ZT KG Ziviltechniker-gesellschaft für Vermessungswesen FN 333863 a



HÄUSERN 13
6070 AMPASS
T. 05223/44 656-*
F. 05223/44 656-15
M. 0676/841837 43
E. vermessung@necon.at
W. www.necon.at

Lageplan Teilung	
GZI.:	6009-1
Maßstab:	1: 200
Katastralgemeinde:	81313 Zirl
Gezeichnet:	mb/ri